


Parceller af Matr. No. 648.

Åbenlyst Vester Kvarter.

1354, 1355, UV

KOPI

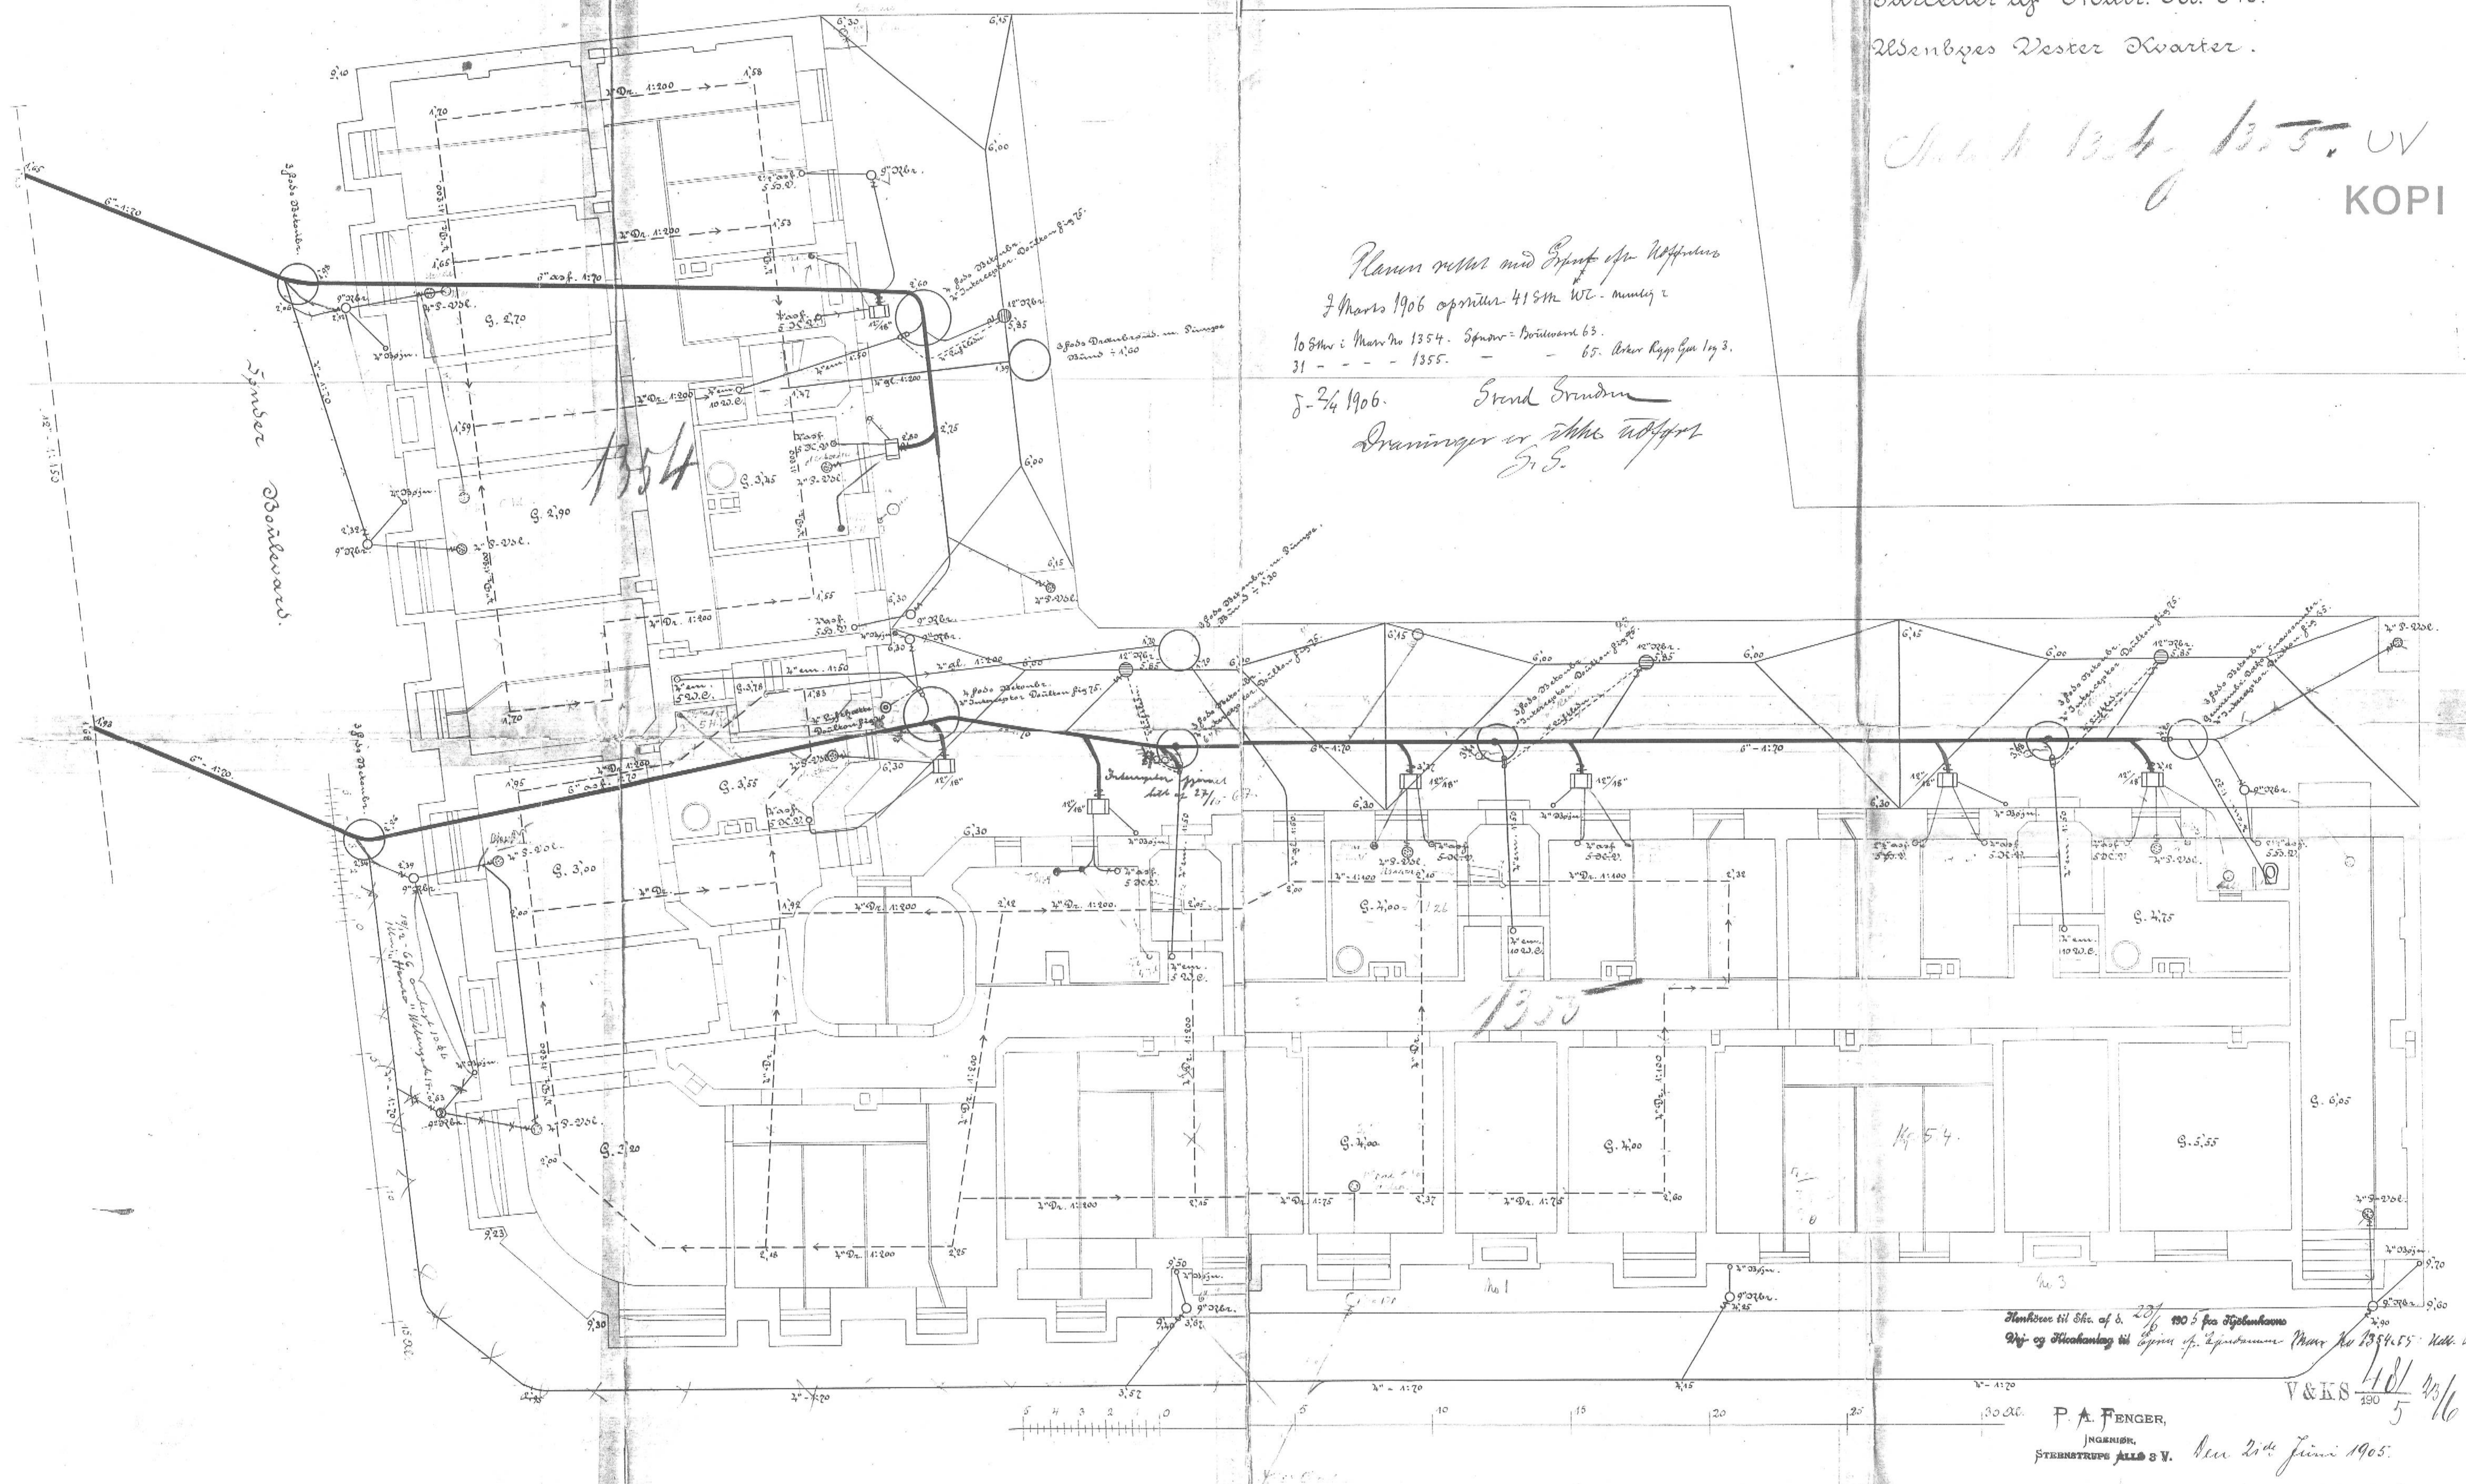

Planen udtar med Gynges og Værelses  
 7 Mars 1906 opmålt 418m WC. mængde  
 108m i Matr. No 1354. Spærre = Brændevarm 63.  
 31 - - - - 1355. - - - 65. Arter kigg for 1 og 3.  
 5-24 1906. Grand Strand  
 Drøninger og steds udgifter  
 G.S.

Henviser til Sk. af d. 27/ 1905 fra Bygherrens  
 Vej og Hækerlæg til Gynges af. Tegningerne Matr. No 1354.55. Neds. Værdi  
 P. A. FENGER,  
 INGENIØR,  
 STERNSTRØMS ALLÉ 3 V. Den 24de Juni 1905.

V&KS 140/ 20/16  
 290 5